


PLANTA BAIXA
1:250

NOTA:
O estaqueamento no projeto da rua a ser construída segue a medida padrão de 20,00 m (vinte metros) entre as estacas.


Continuação da Estrada Rua Joaquim Vitorino Magalhães

PLANTA DE SITUAÇÃO
1:500

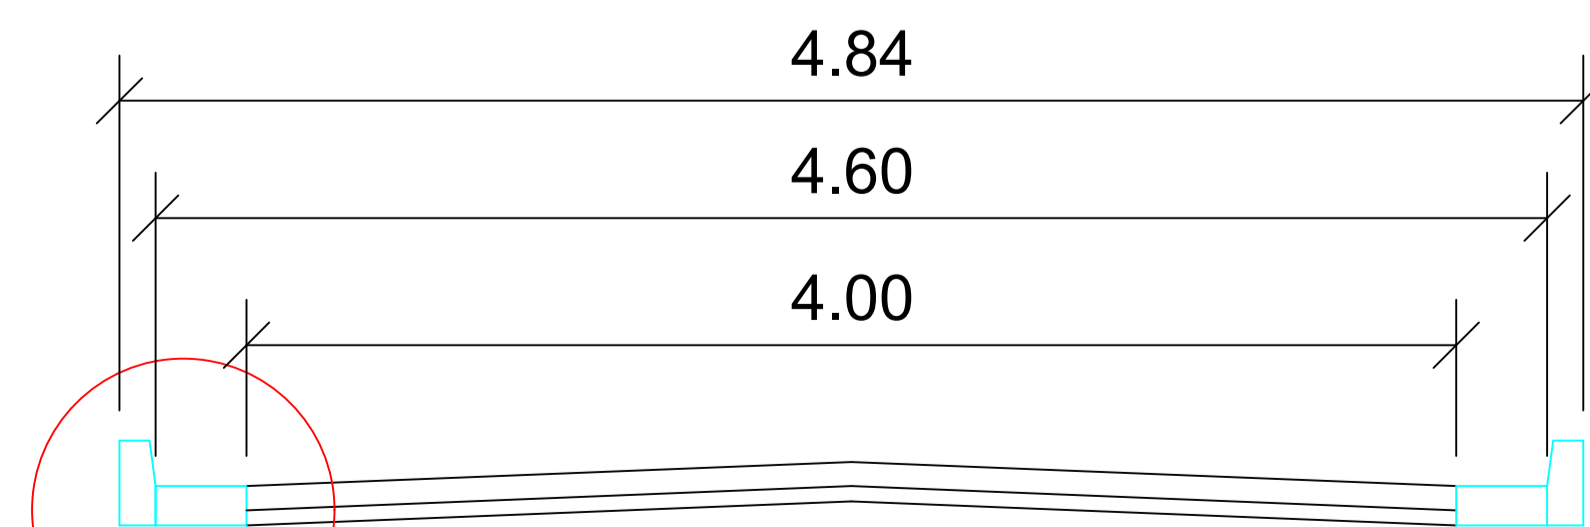

DETALHE 01

CORTE TRANSVERSAL
1:25

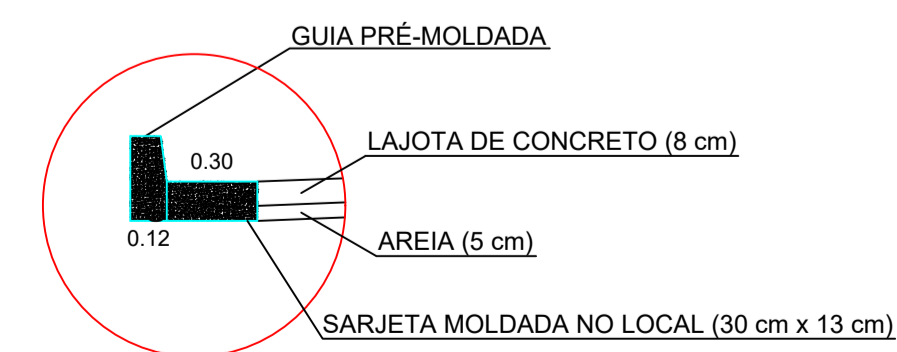

DETALHE 01
1:25

PROJETO DE INFRAESTRUTURA		FOLHA ÚNICA
ASSUNTO: INFRAESTRUTURA EM RUA PROJETADA (Pavimentação, guias e sarjetas)		
PROPRIETÁRIO: MUNICÍPIO DE AREIAS		
LOCAL: RUA PROJETADA PARQUE HORIZONTE - AREIAS/SP		
ÁREAS: ÁREA LEITO CARROÇAVEL = 2.565,20 m ² ÁREA CALÇAMENTO = 2.120,00 m ² GUIA = 1.060,00 m SARJETA = 41,34 m ²		
DATA: DEZEMBRO/2023		ESCALA: INDICADA
PAULO HENRIQUE DE SOUZA COUTINHO PREFEITO MUNICIPAL		
NATHÁLIA PRISCILA VARGAS DE SOUZA ENGENHEIRA CIVIL CREA/SP 507.0229.120 ART nº 28027230231924849		