


PLANTA DE LOCALIZAÇÃO  
SEM ESCALA

PLANTA BAIXA  
ESC. 1:750

LEGENDA:	
	Luminária vapor de sódio 100 Watts
	Vão de rede BT a instalar
	Vão de rede BT existente
	Vão de rede AT existente
	Poste de concreto circular ELEKTRO existente
	Poste de concreto DT ELEKTRO existente
	Poste de concreto DT ELEKTRO a instalar
	Transformador da ELEKTRO existente
	Poste de concreto circular de 11 m x 300daN

<b>PROJETO DE ILUMINAÇÃO</b>		<b>1/5</b>
<p><b>ASSUNTO:</b> ILUMINAÇÃO PÚBLICA - RUAS DIVERSAS</p> <p><b>PROPRIETÁRIO:</b> MUNICIPIO DE AREIAS</p> <p><b>LOCAIS:</b> RUA ABEL TEODORO DA SILVA, RUA ADEMIR DA COSTA E RUA PAULO DINIZ JUNQUEIRA</p>		
<p><b>ÁREAS:</b></p>		<p>PAULO HENRIQUE DE SOUZA COUTINHO PREFEITO MUNICIPAL</p>
<p><b>DATA:</b> ABRIL/2024</p>		<p><b>ESCALA:</b> INDICADA</p>
<p>NATHÁLIA PRISCILA VARGAS DE SOUZA ENG. CIVIL CREA 507.0229.120 - SP RESP. TÉCNICO ART n. 2620240676803</p>		

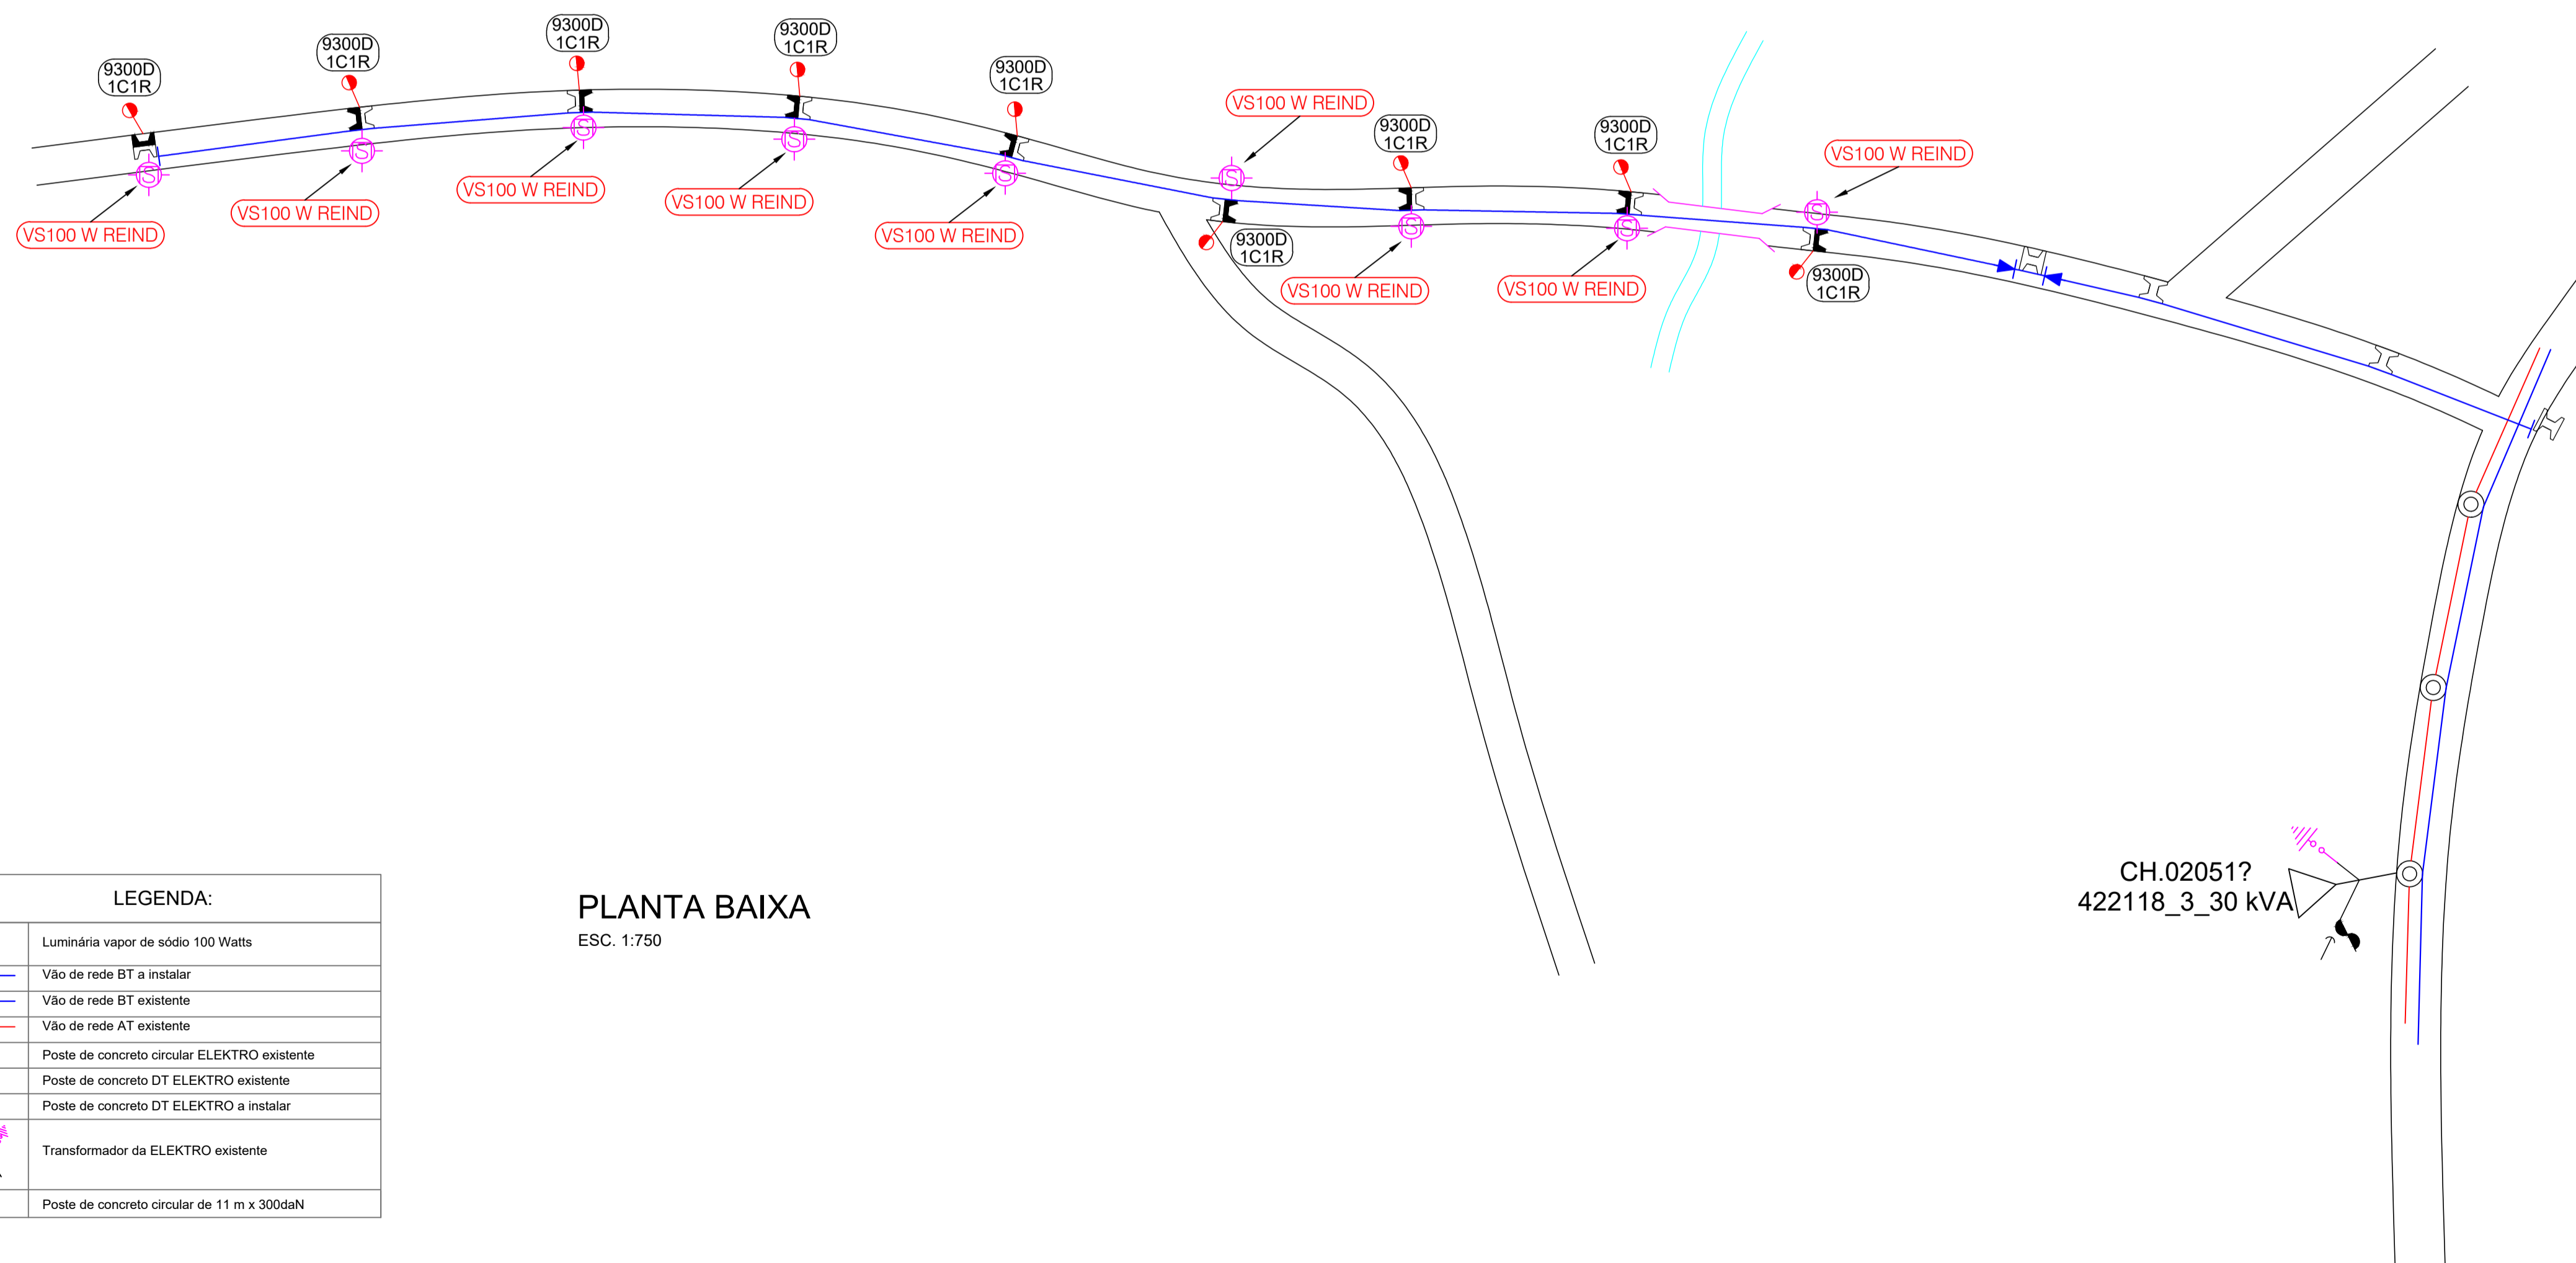

PLANTA DE LOCALIZAÇÃO  
SEM ESCALA

LEGENDA:	
	Luminária vapor de sódio 100 Watts
	Vão de rede BT a instalar
	Vão de rede BT existente
	Vão de rede AT existente
	Poste de concreto circular ELEKTRO existente
	Poste de concreto DT ELEKTRO existente
	Poste de concreto DT ELEKTRO a instalar
	Transformador da ELEKTRO existente
	Poste de concreto circular de 11 m x 300daN

PLANTA BAIXA  
ESC. 1:750

PROJETO DE ILUMINAÇÃO		2/5
<b>ASSUNTO:</b> ILUMINAÇÃO PÚBLICA - RUAS DIVERSAS		
<b>PROPRIETÁRIO:</b> MUNICIPIO DE AREIAS		
<b>LOCAIS:</b> RUA PROJETADA E RUA JOAQUIM VITORINO MAGALHÃES		
<b>ÁREAS:</b>		PAULO HENRIQUE DE SOUZA COUTINHO PREFEITO MUNICIPAL
CH.02051? 422118_3_30 kVA		
<b>DATA:</b> ABRIL/2024	<b>ESCALA:</b> INDICADA	NATHÁLIA PRISCILA VARGAS DE SOUZA ENG. CIVIL CREA 507.0229.120 - SP RESP. TÉCNICO ART n. 2620240676803

# MORRO DO ROCIO

# MORRO DO ROCIO

CH. ? (apagado)  
206171\_3\_45 kVA

## PLANTA DE LOCALIZAÇÃO SEM ESCALA

PROJETO DE ILUMINAÇÃO

3/5

ASSUNTO:  
ILUMINAÇÃO PÚBLICA - RUAS DIVERSAS

PROPRIETÁRIO:  
MUNICIPIO DE AREIAS

LOCAIS:  
RUA DAS ESTAÇÕES E RUA ALVES MARQUES

ÁREAS:

PAULO HENRIQUE DE SOUZA COUTINHO  
PREFEITO MUNICIPAL

NATHÁLIA PRISCILA VARGAS DE SOUZA  
ENG. CIVIL CREA 507.0229.120 - SP  
RESP. TÉCNICO  
ART n. 2620240676803

DATA:  
ABRIL/2024

ESCALA:  
INDICADA


## PLANTA BAIXA


ESC. 1:500

LEGENDA:	
	Luminária vapor de sódio 100 Watts
	Vão de rede BT a instalar
	Vão de rede BT existente
	Vão de rede AT existente
	Poste de concreto circular ELEKTRO existente
	Poste de concreto DT ELEKTRO existente
	Poste de concreto DT ELEKTRO a instalar
	Transformador da ELEKTRO existente
	Poste de concreto circular de 11 m x 300daN

NOTA:  
O TRECHO ESTÁ LOCALIZADO NO INICIO DA RUA DAS ESTAÇÕES  
PRÓXIMO A RUA ALVES MARQUES

CH. 01979  
128895\_3\_75 kVA

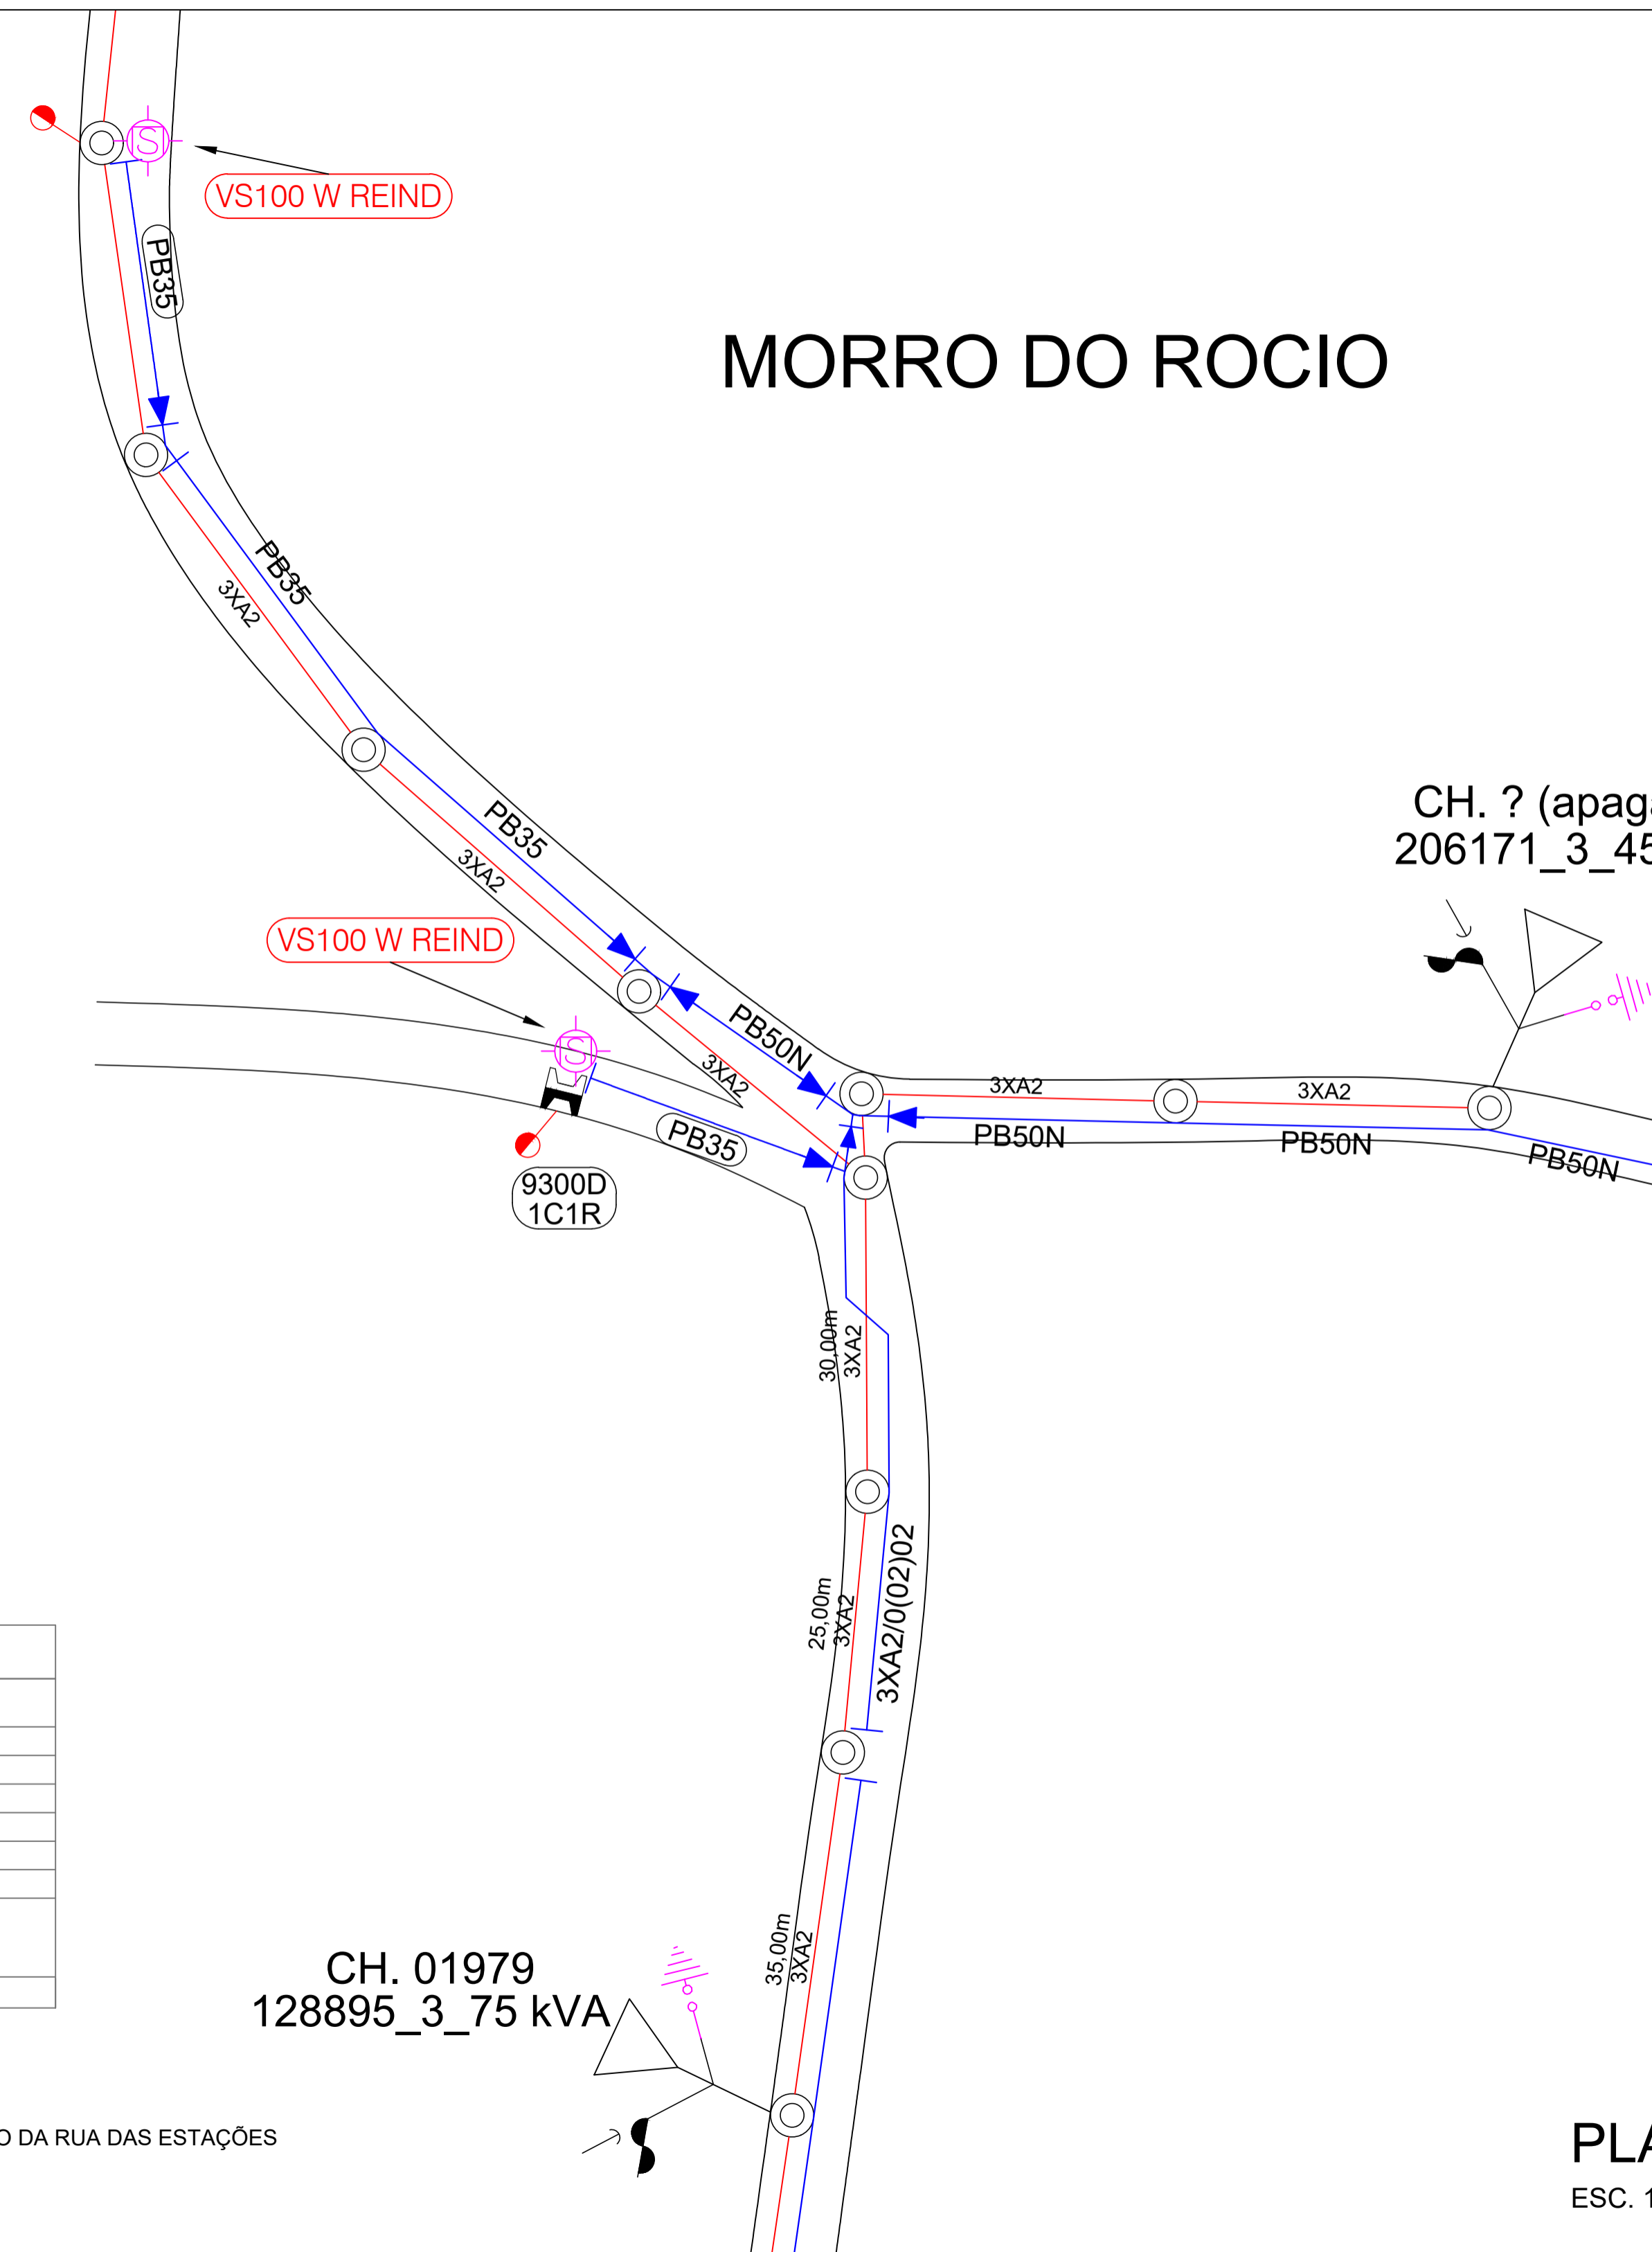

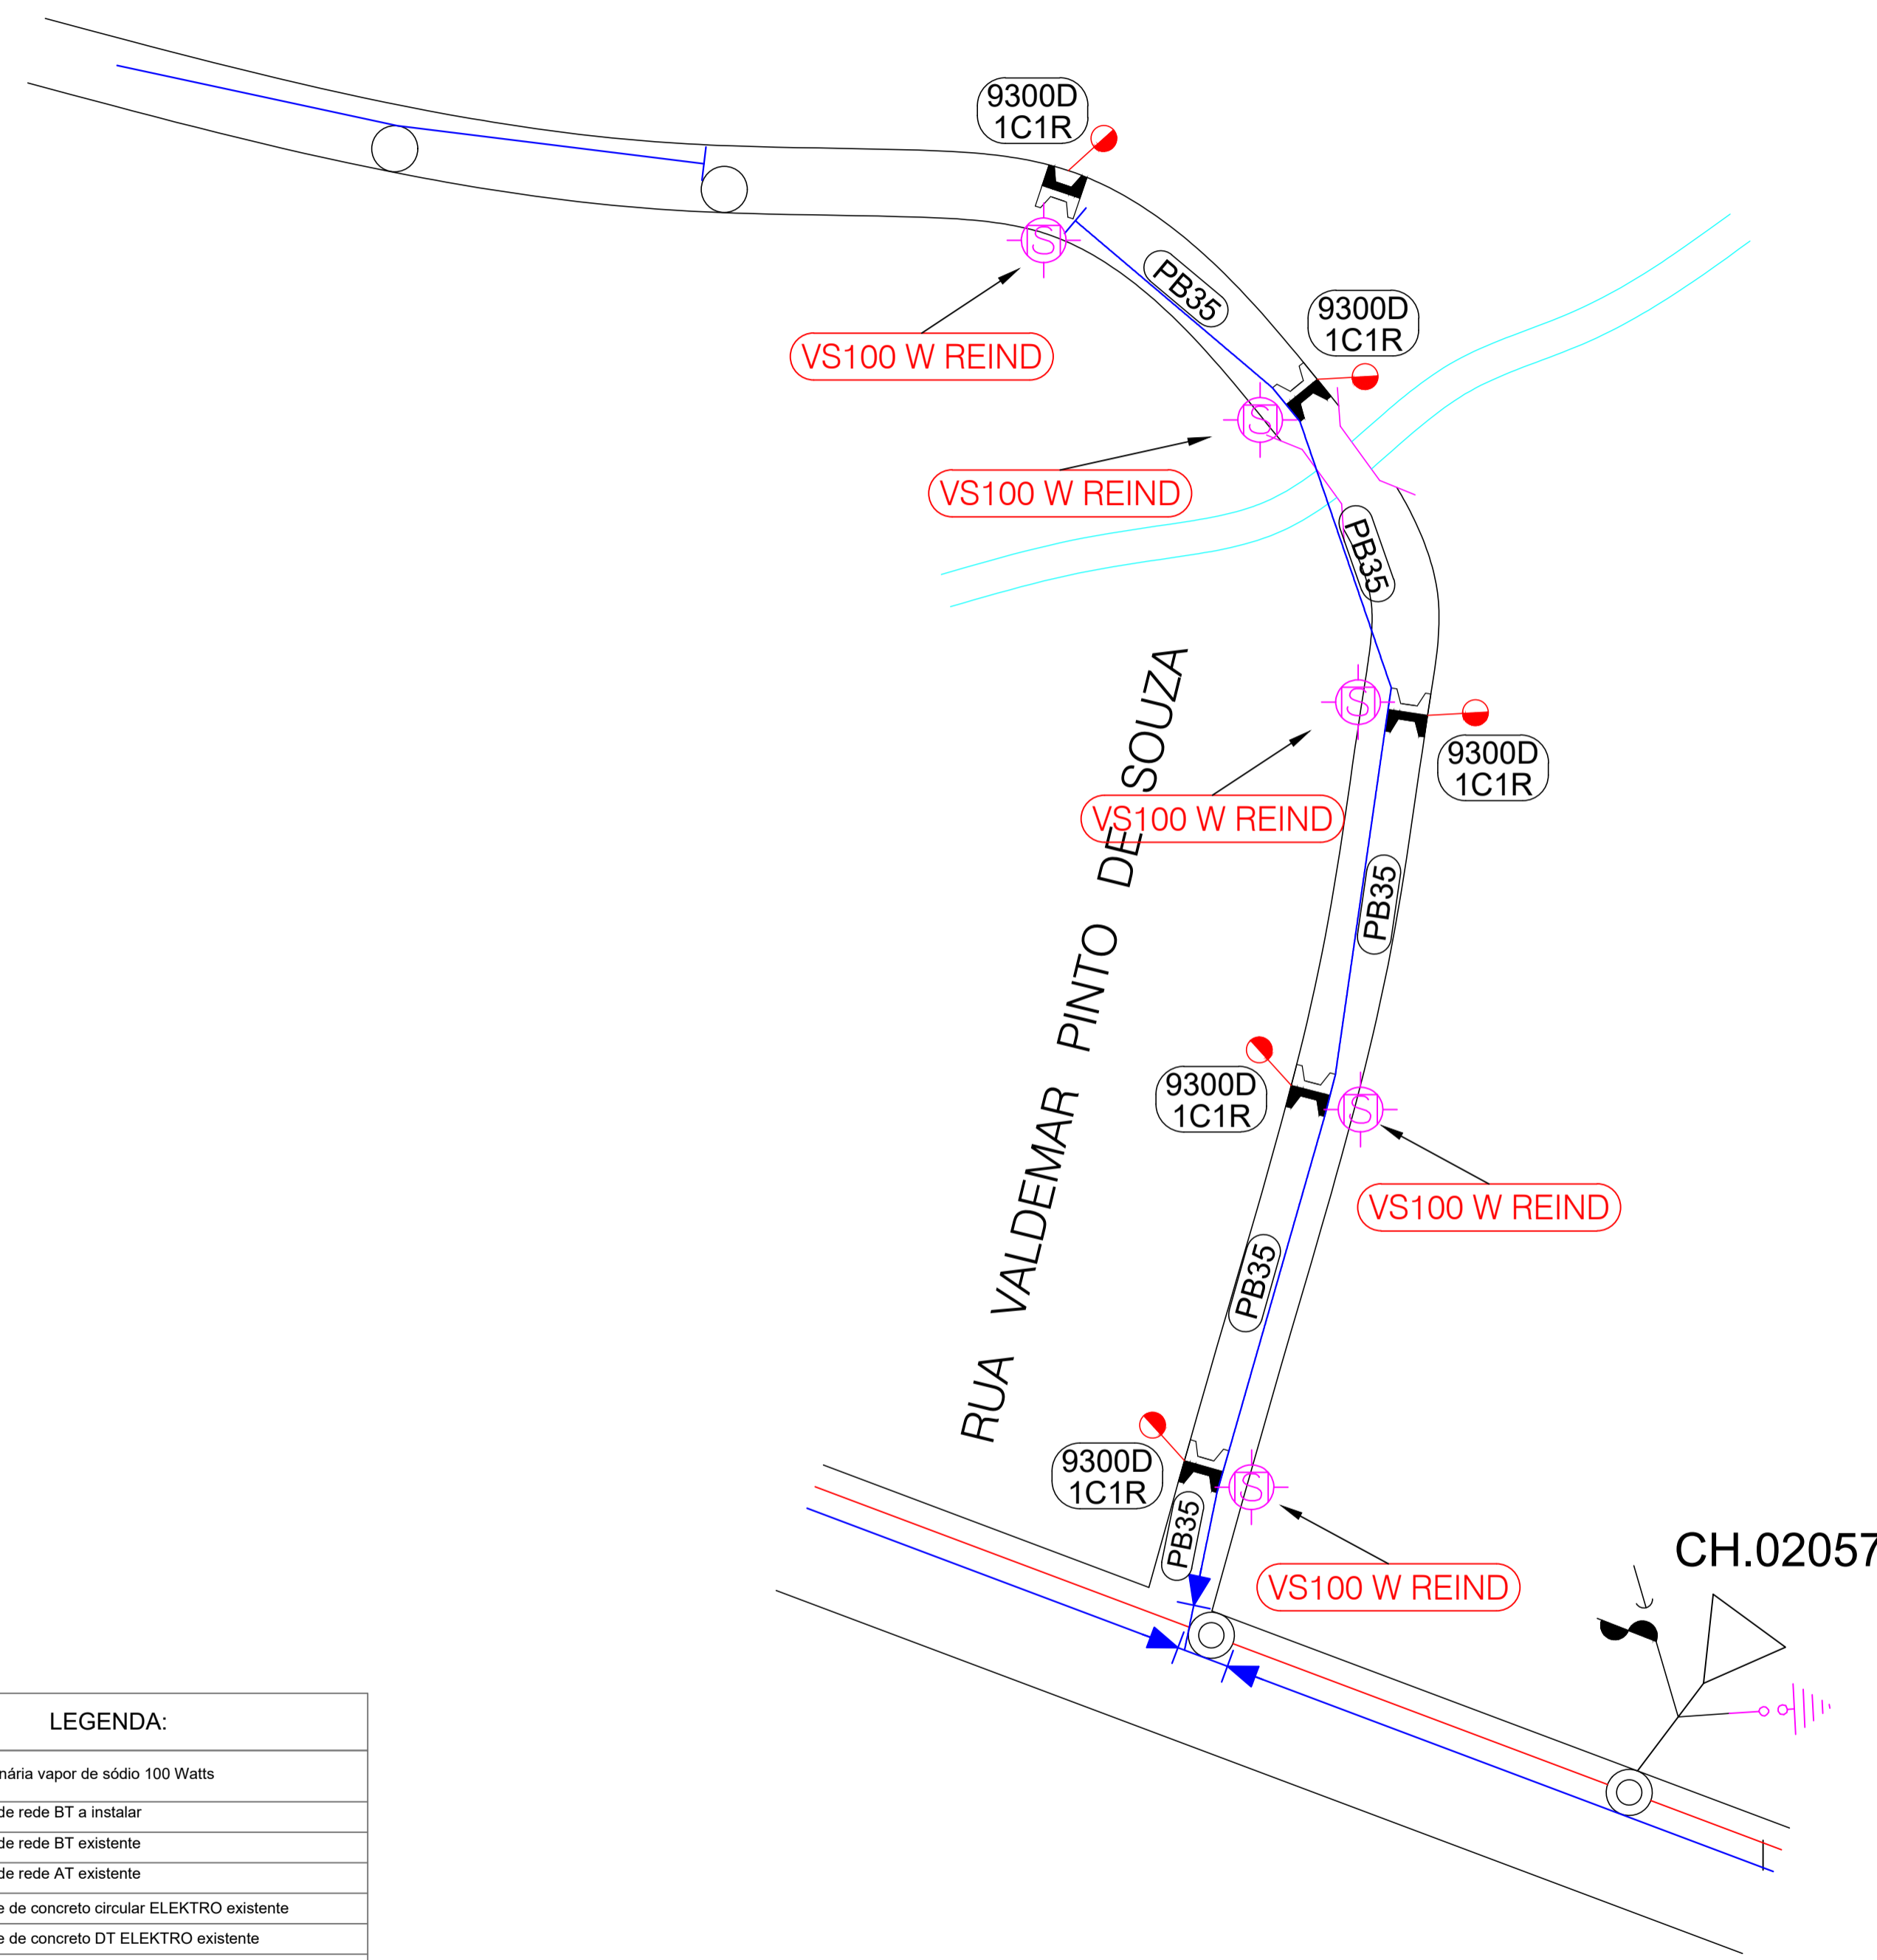


LEGENDA:	
	Luminária vapor de sódio 100 Watts
	Vão de rede BT a instalar
	Vão de rede BT existente
	Vão de rede AT existente
	Poste de concreto circular ELEKTRO existente
	Poste de concreto DT ELEKTRO existente
	Poste de concreto DT ELEKTRO a instalar
	Transformador da ELEKTRO existente
	Poste de concreto circular de 11 m x 300daN


**PLANTA BAIXA**  
ESC. 1:500



<b>PROJETO DE ILUMINAÇÃO</b>		<b>4/5</b>
<b>ASSUNTO:</b> ILUMINAÇÃO PÚBLICA - RUAS DIVERSAS		
<b>PROPRIETÁRIO:</b> MUNICIPIO DE AREIAS		
<b>LOCAL:</b> RUA VALDEMAR PINTO DE SOUZA		
<b>ÁREAS:</b>		PAULO HENRIQUE DE SOUZA COUTINHO PREFEITO MUNICIPAL
<b>DATA:</b> ABRIL/2024		<b>ESCALA:</b> INDICADA
NATHÁLIA PRISCILA VARGAS DE SOUZA ENG. CIVIL - CREA 507.0229.120 - SP RESP. TÉCNICO ART n. 2620240676803		

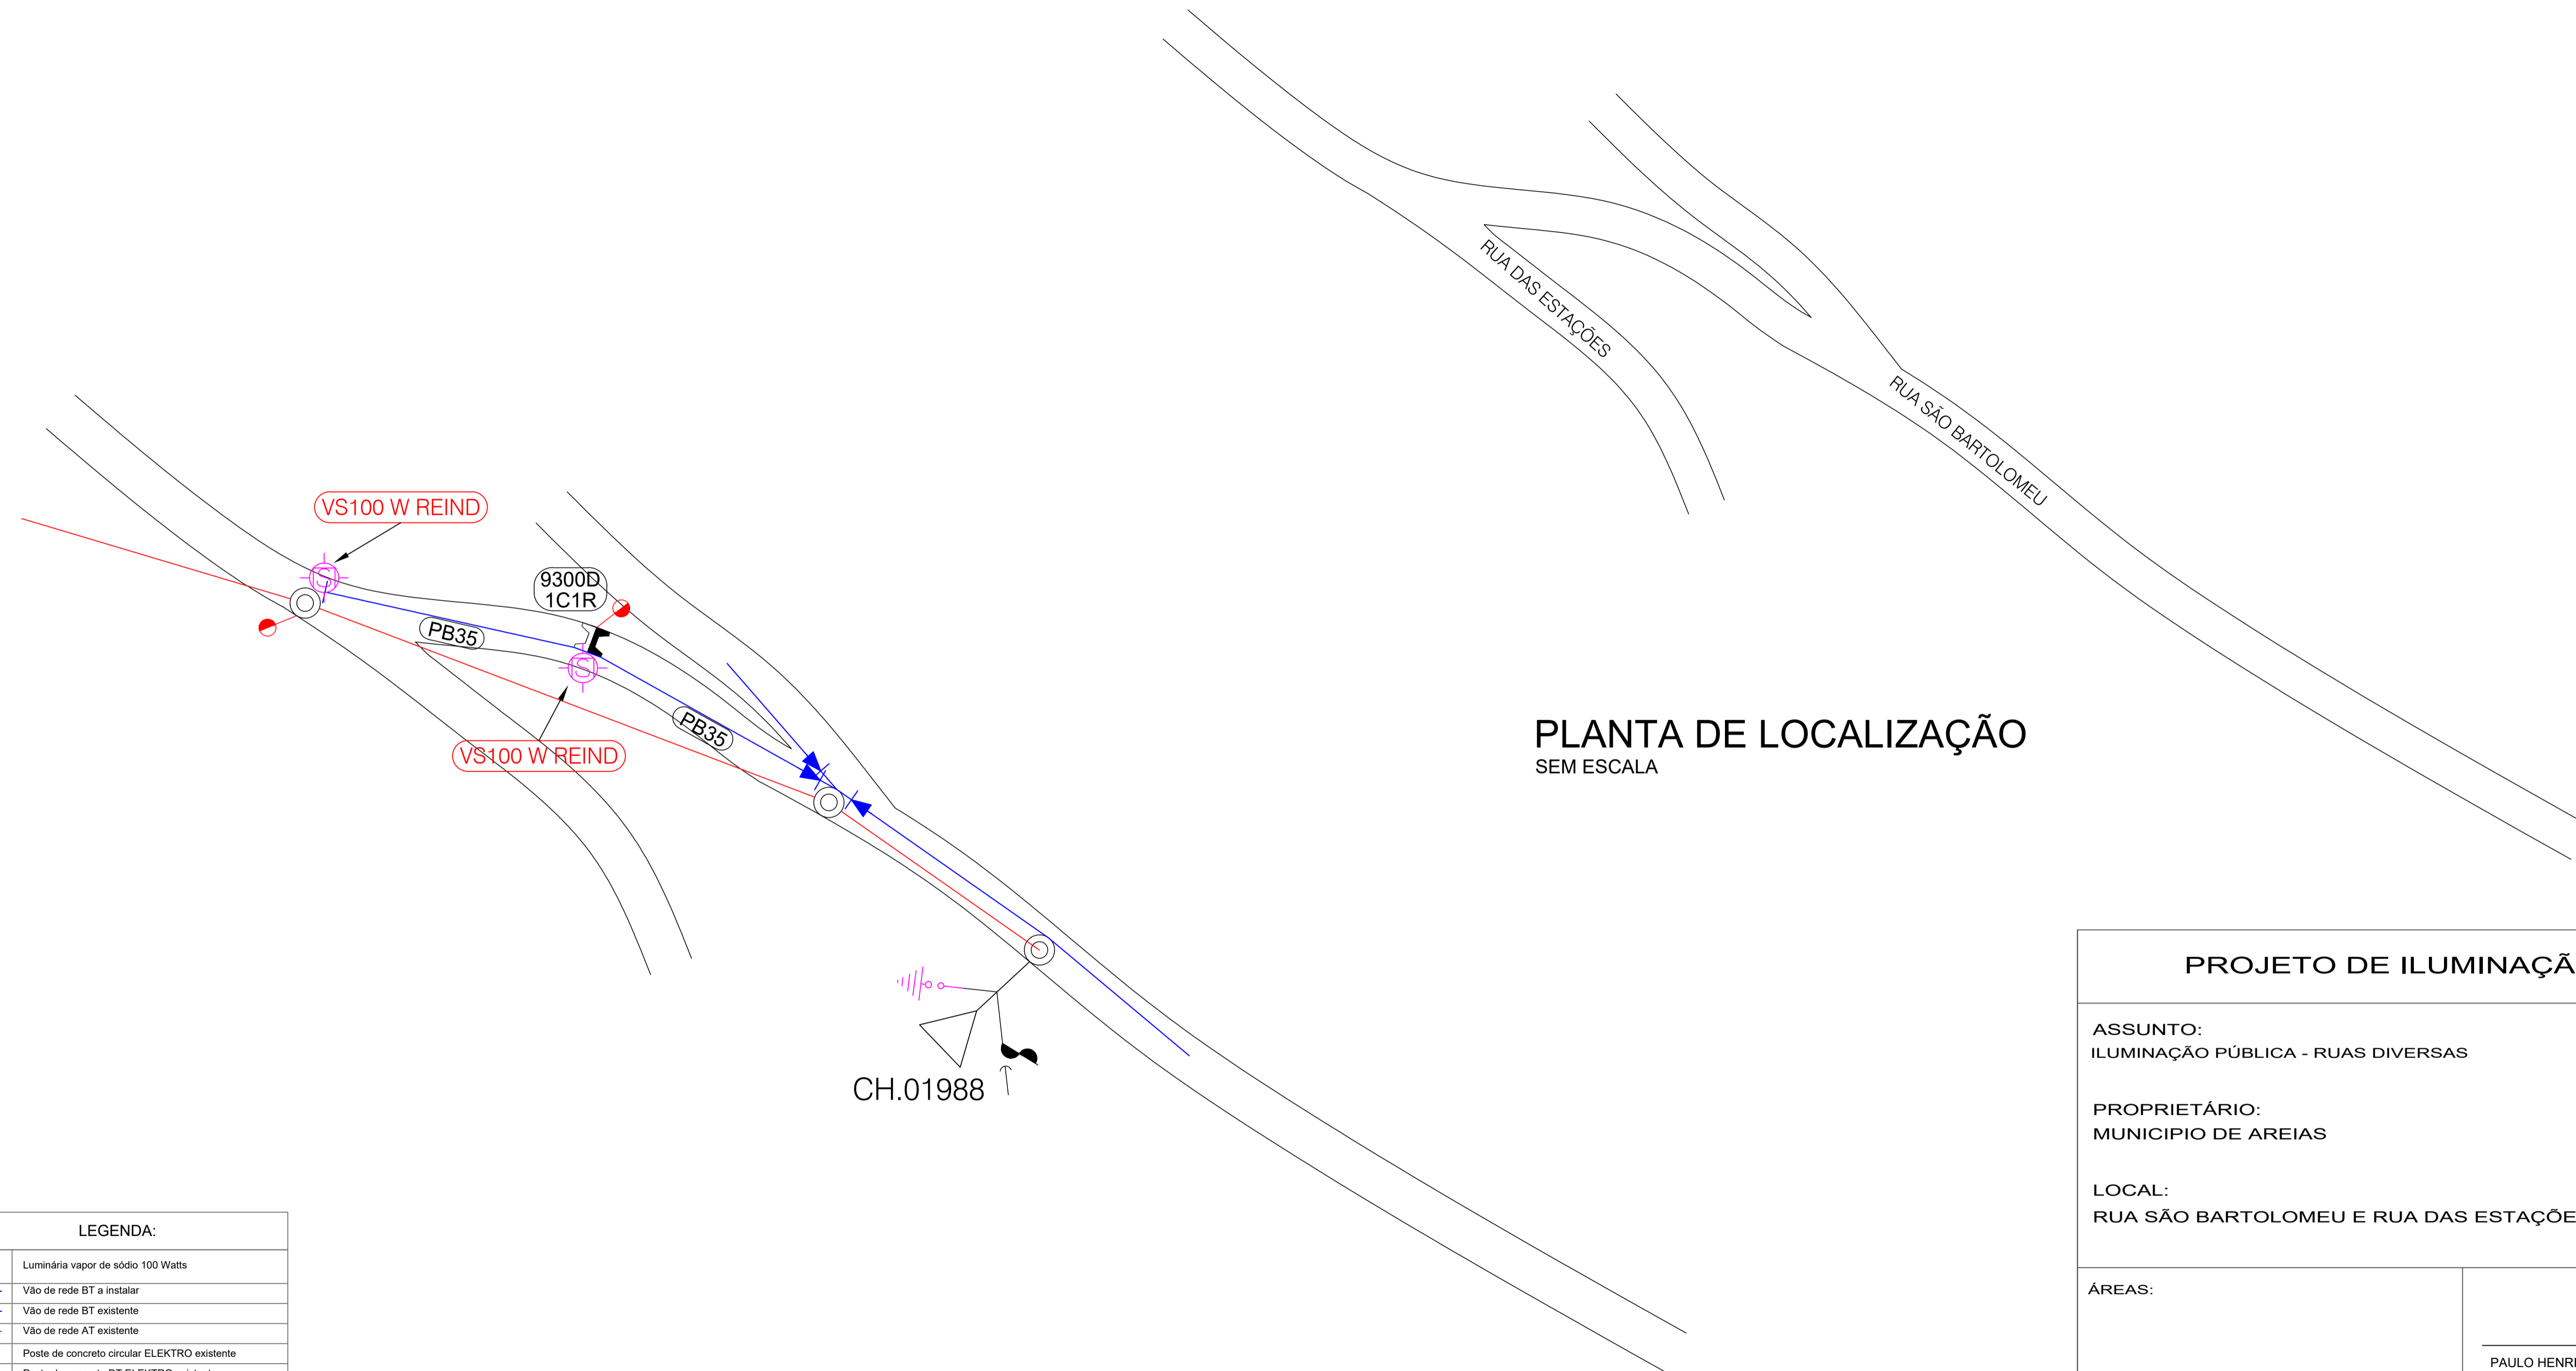

**PLANTA DE LOCALIZAÇÃO**  
SEM ESCALA

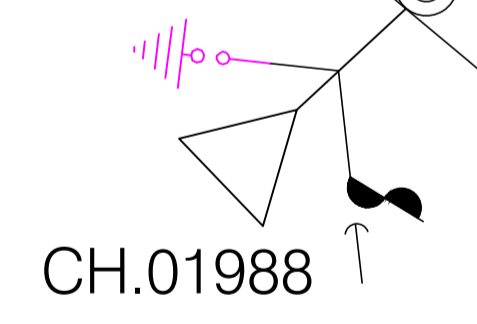

**PLANTA BAIXA**  
ESC. 1:500

LEGENDA:	
	Luminária vapor de sódio 100 Watts
	Vão de rede BT a instalar
	Vão de rede BT existente
	Vão de rede AT existente
	Poste de concreto circular ELEKTRO existente
	Poste de concreto DT ELEKTRO existente
	Poste de concreto DT ELEKTRO a instalar
	Transformador da ELEKTRO existente
	Poste de concreto circular de 11 m x 300daN

NOTA:  
O TRECHO ESTÁ LOCALIZADO NO FINAL DA RUA DAS ESTAÇÕES  
PRÓXIMO A RUA SÃO BARTOLOMEU.

<b>PROJETO DE ILUMINAÇÃO</b>		<b>5/5</b>
<p>ASSUNTO: ILUMINAÇÃO PÚBLICA - RUAS DIVERSAS</p> <p>PROPRIETÁRIO: MUNICIPIO DE AREIAS</p> <p>LOCAL: RUA SÃO BARTOLOMEU E RUA DAS ESTAÇÕES</p>		
<p>ÁREAS:</p>		<p>PAULO HENRIQUE DE SOUZA COUTINHO PREFEITO MUNICIPAL</p>
<p>DATA: ABRIL/2024</p>		<p>ESCALA: INDICADA</p>
<p>NATHÁLIA PRISCILA VARGAS DE SOUZA ENG. CIVIL CREA 507.0229.120 - SP RESP. TÉCNICO ART n. 2620240676803</p>		